


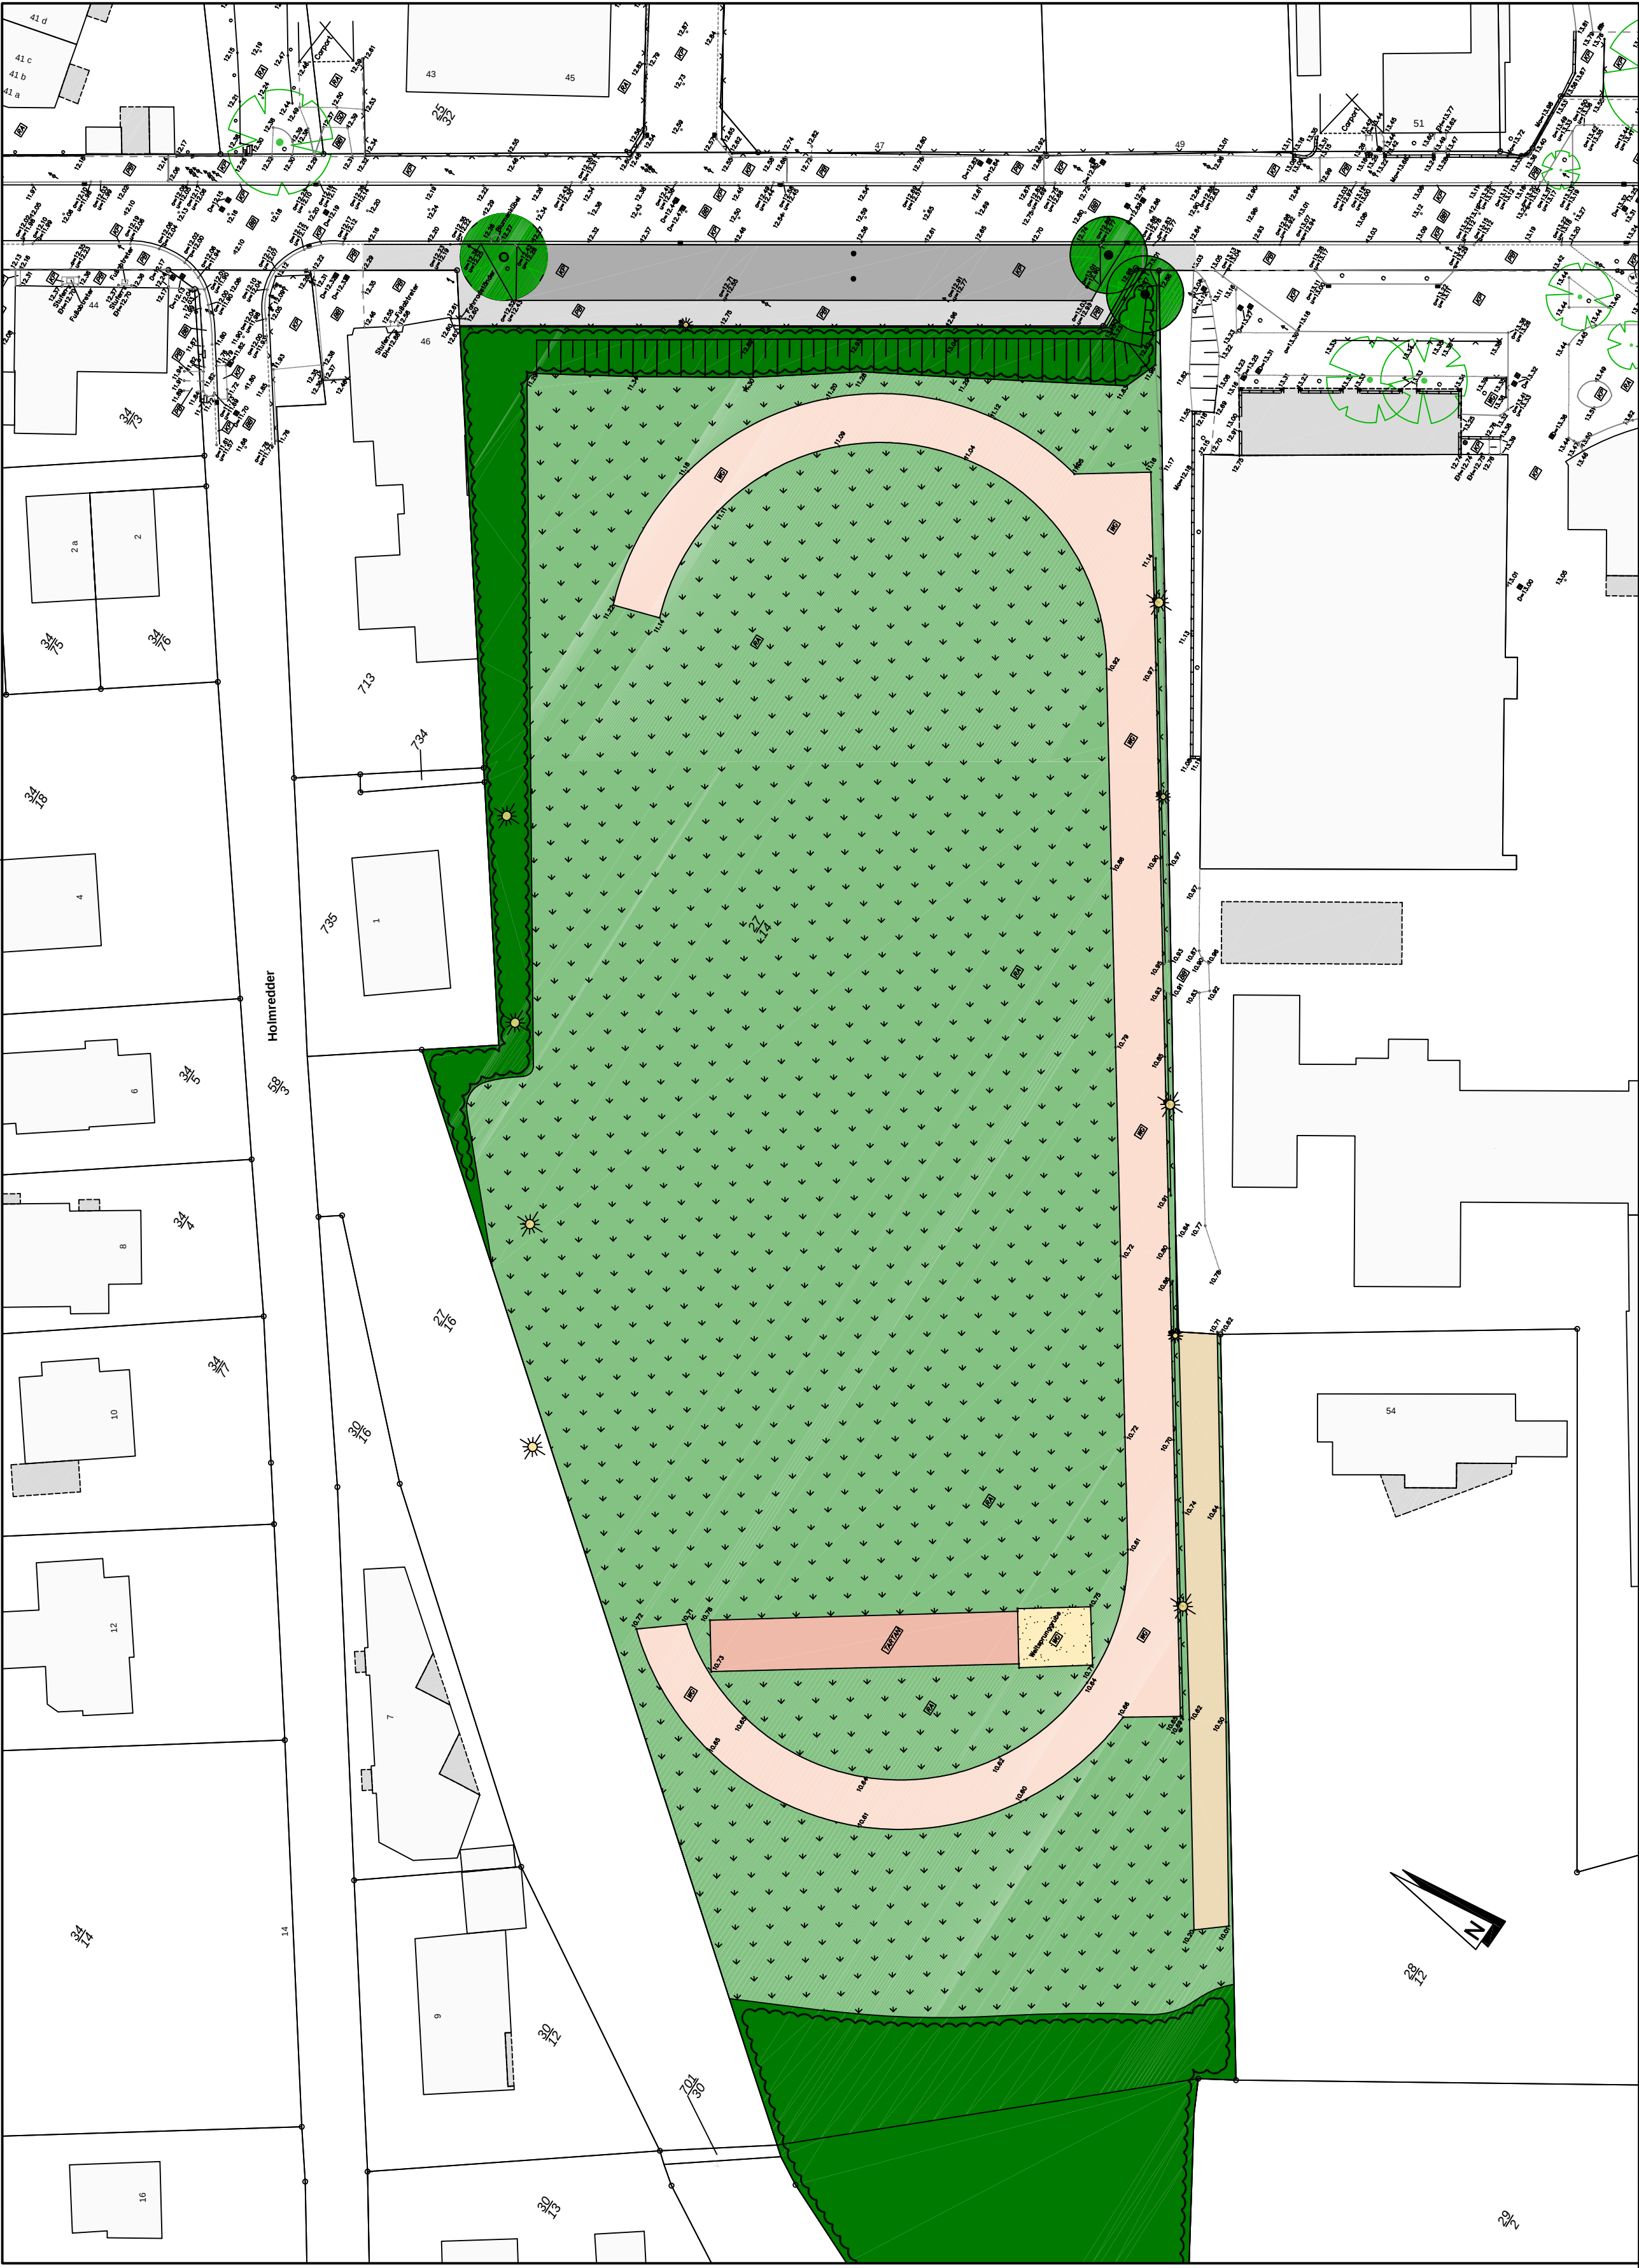

Zeichenerklärung

- Naturnahes Feldgehölz HGY oder Feldgehölz HGx
- Rasenfläche
- Laufbahn, Tenne
- Anlaufbahn, Tartan
- Weitsprunggrube, Sand
- Böschung
- Schotter
- Leuchte, Bestand
- Flutlicht, Bestand



iPP Ingenieure für Bau, Umwelt
und Stadtentwicklung

iPP Ingenieurgesellschaft
Possel u. Partner GmbH
Rendsburger Landstr. 196-198
D 24113 Kiel
Tel. +49(431) 6 49 59-0 Fax 6 49 59-59
info@ipp-gruppe.de www.ipp-gruppe.de

AUFTRAGGEBER Schacht-Audorf		
BAUVORHABEN Schulverband Amt Eiderkanal Erneuerung Schulsportanlage		
PLANBEZEICHNUNG Lageplan Schulsportanlage - Ursprungszustand -		
DATUM 26.01.2021	MASSSTAB 1:500	PROJEKT-NR. 2020-183
GEZEICHNET Nitsch	GEPRÜFT Heß	

P:\03_Projekte\2020\183_Schulverband Amt Eiderkanal, Erneuerung Schulsportanlage\10_Pläne-CAD\01_AutoCAD\07_Städtebau\01_Zeichnungen\2021-01-26_Schacht-Audorf_Schulverband Amt Eiderkanal, Erneuerung Schulsportanlage - Var_1.dwg