



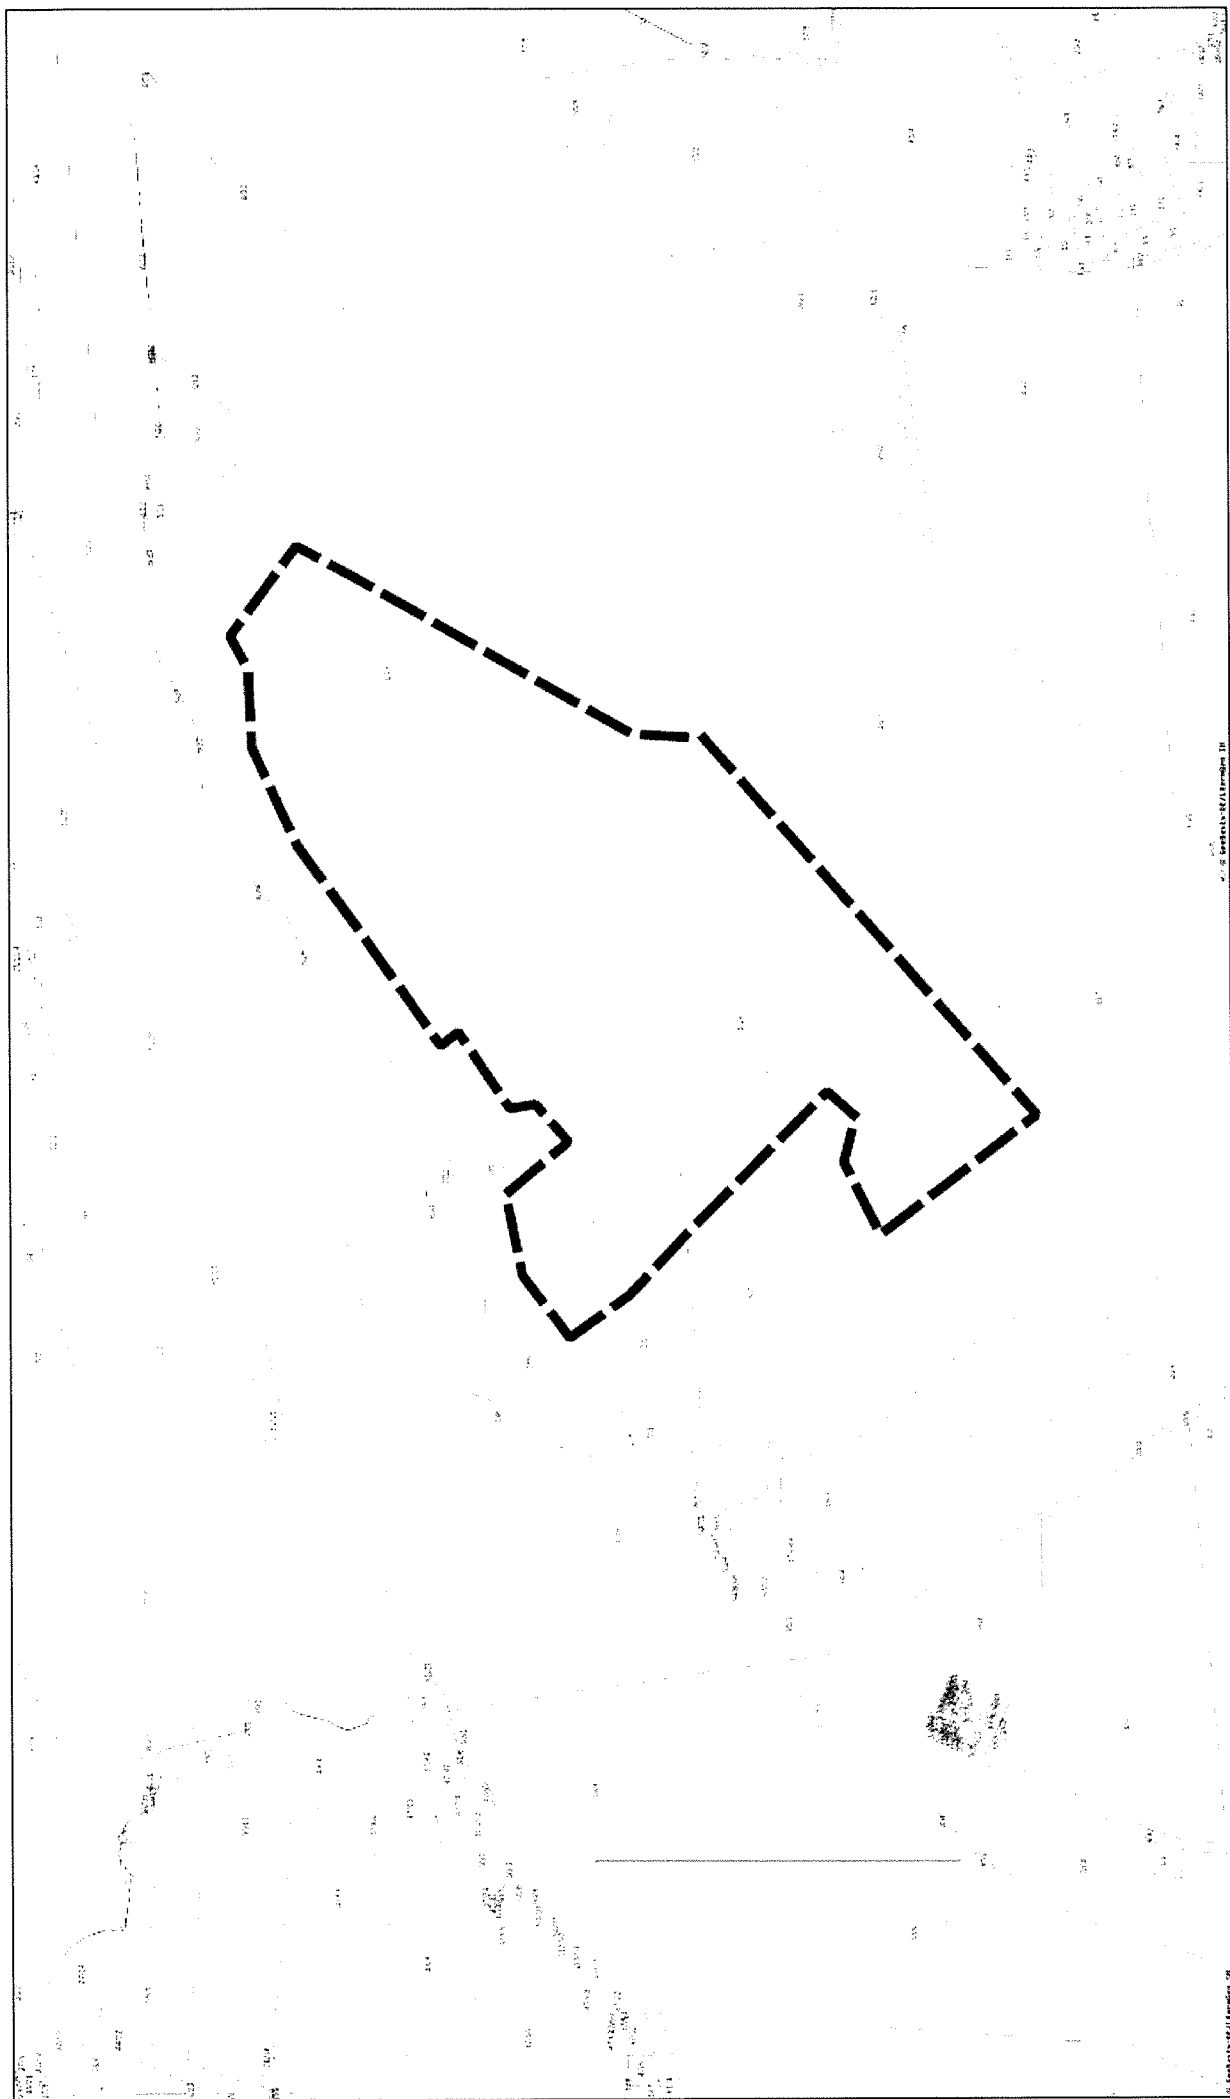

Anlage 2
 Lageplan zum Aufstellungsbeschluss B-Plan Nr. 2 der Gemeinde Rade bei Rendsburg, Gemarkung Rade bei Rendsburg
 --- Grenzen der räumlichen Geltungsbereiche des Bebauungsplans und der Änderung des Flächennutzungsplans

Plangeltungsbereich 3-Plan Nr. 2 „Solpark Rader Insel“

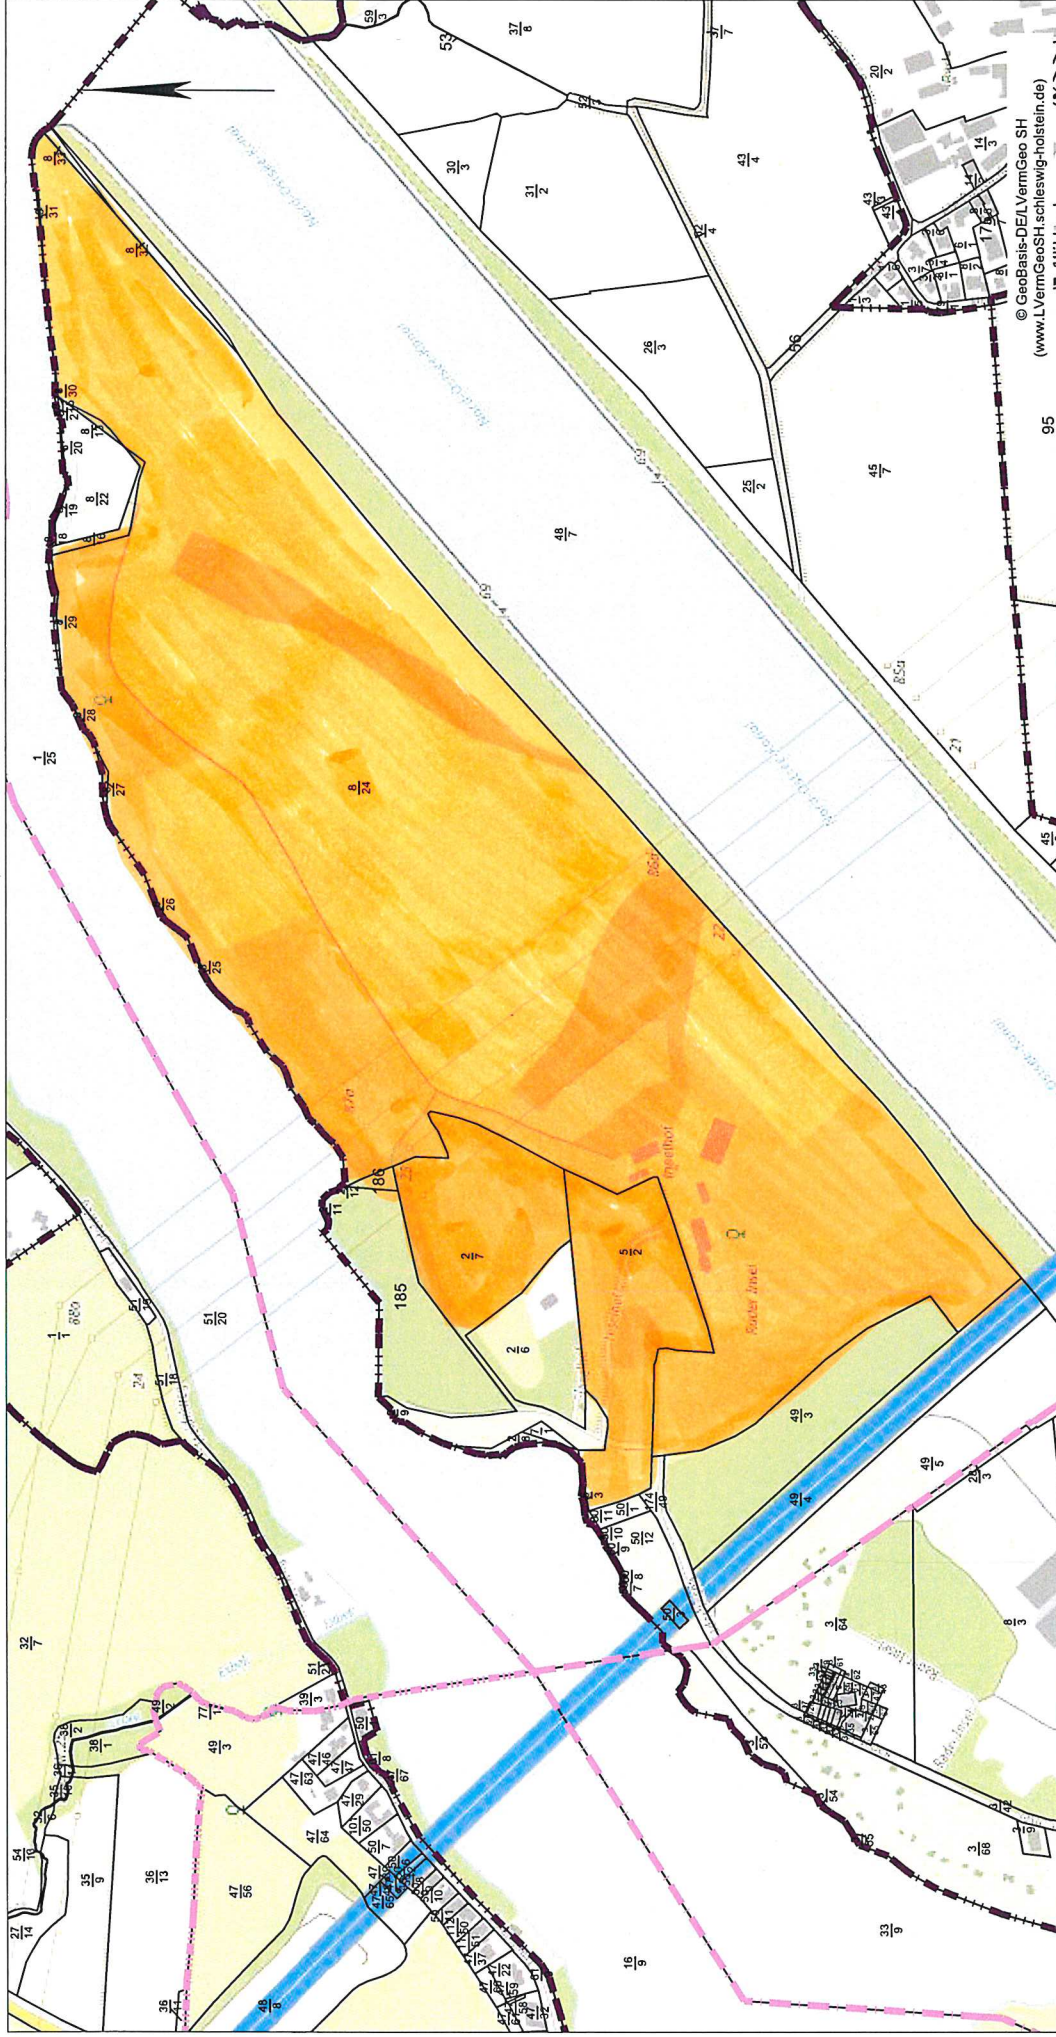

Auszug aus der Fachdatenkarte

Maßstab: 1:7424

Erstellt am: 14.03.2024

Bearbeiter: Stieber

Amt Eiderkanal
Der Amtsvorsteher
Schulstraße 36
24783 Osterrönfeld

© GeoBasis-DE/LVermGeo SH
(www.LVermGeoSH.schleswig-holstein.de)

Dieser Planauszug dient nur der Übersicht und ersetzt keine Liegenschaftsauskunft! Für Vollständigkeit und Richtigkeit dargestellter Leitungen wird keine Gewähr übernommen. Die Vervielfältigung ist nur für eigene, dienstliche Zwecke gestattet.
Kartengrundlage ALKIS® und ATKIS® (Herausgeber LVermGeo SH).

nordGIS