

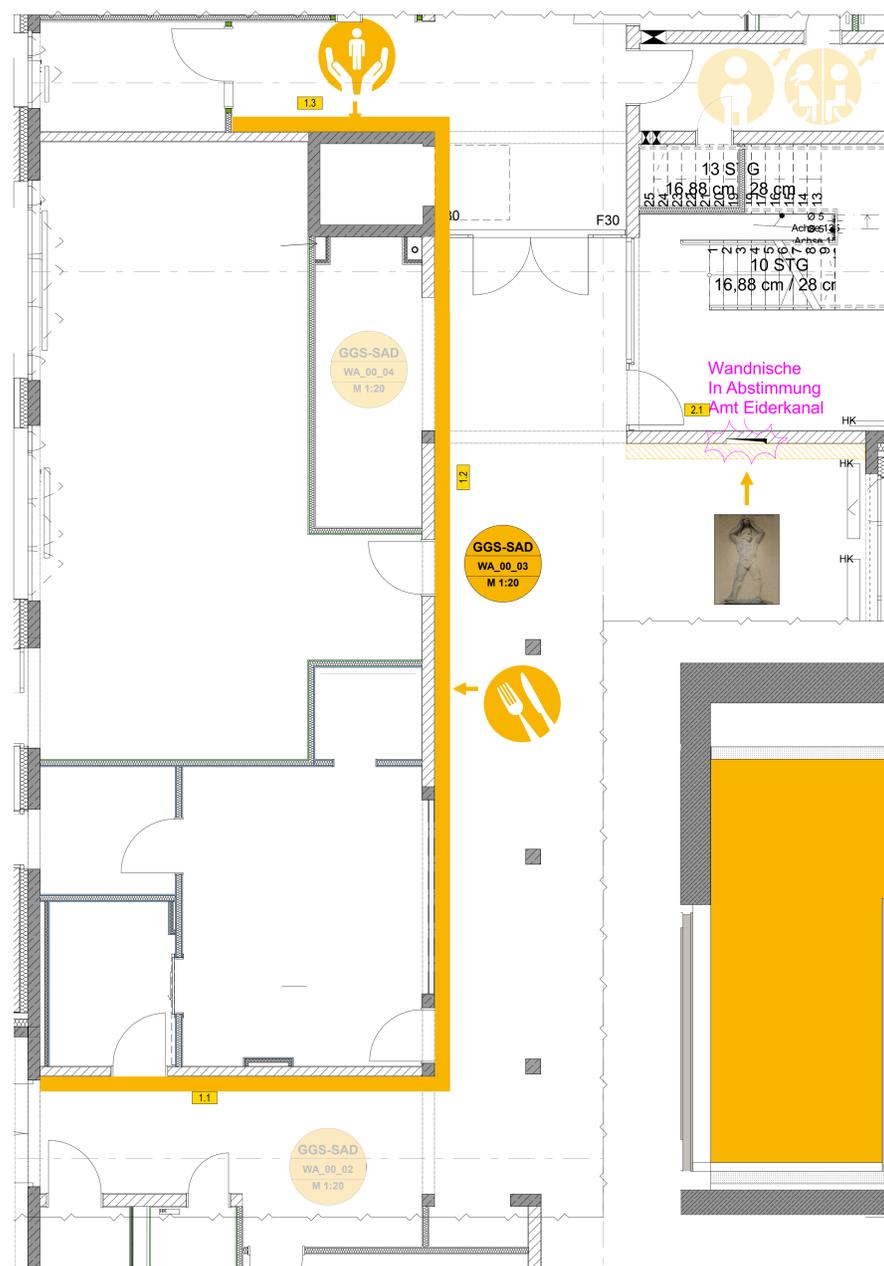
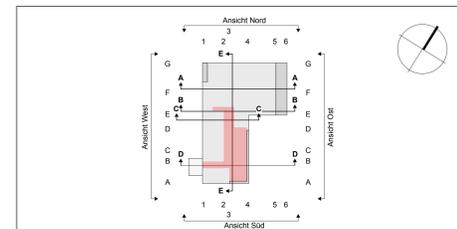
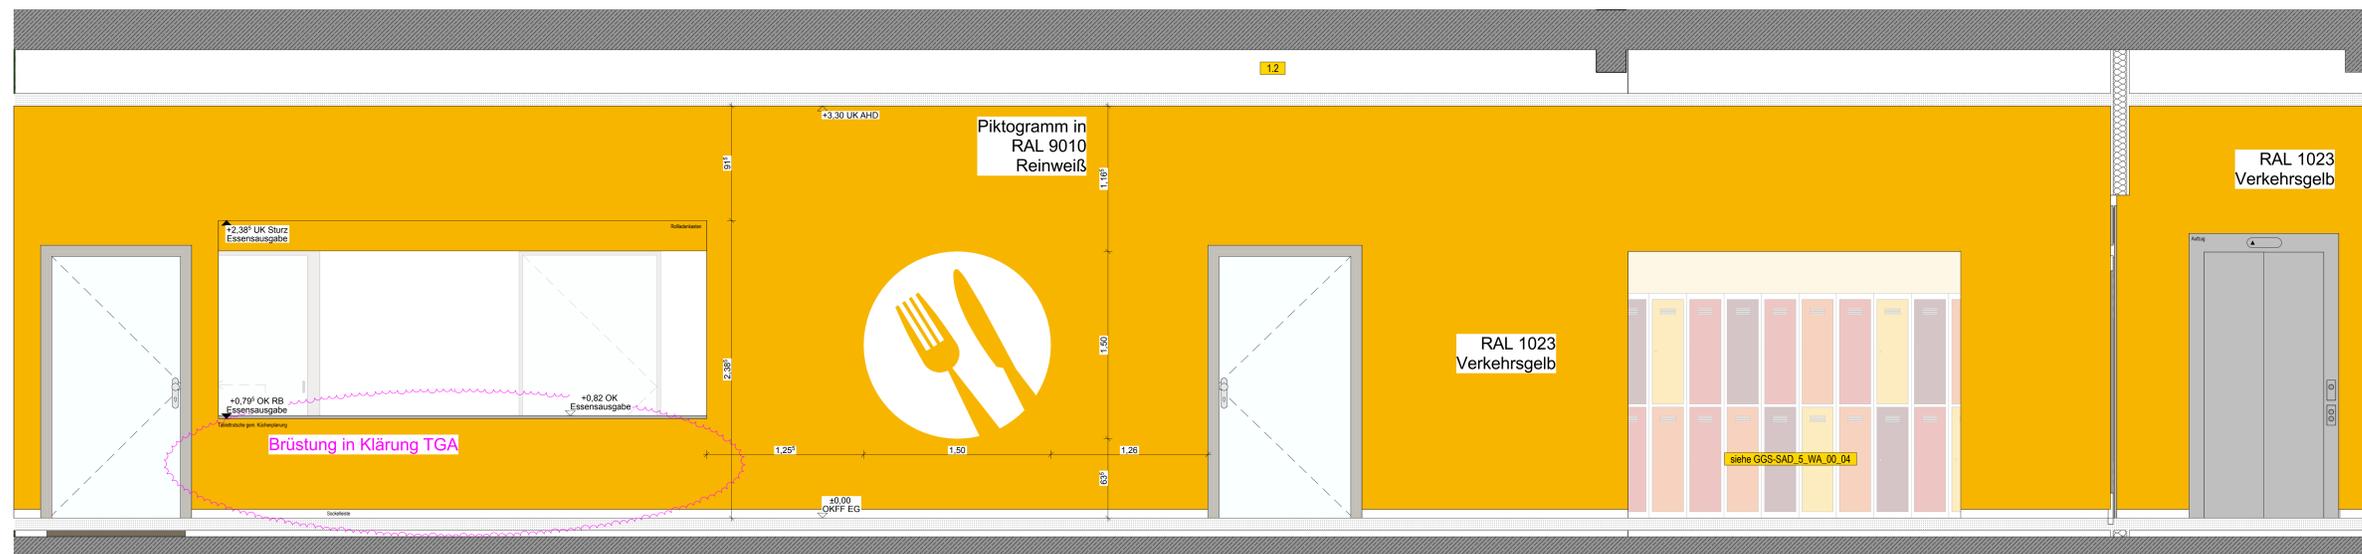
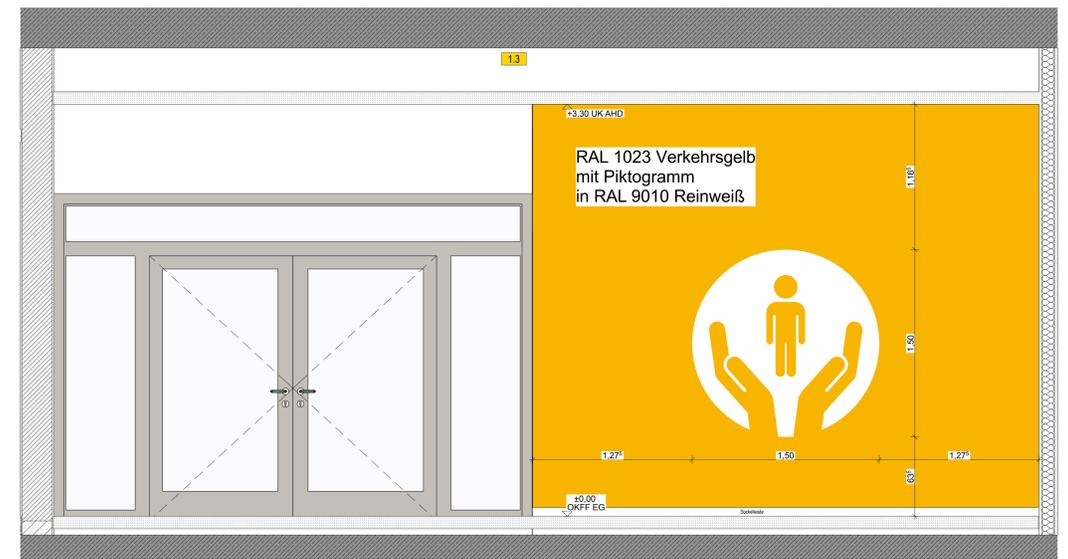


Ausschnitt Grundriss Foyer E0-02, M 1:50

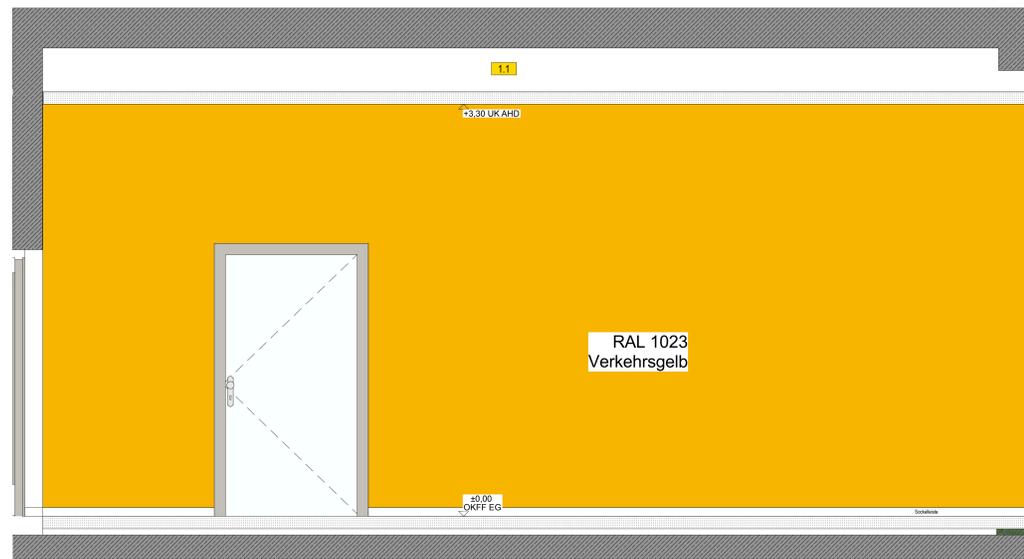

Wandabwicklungen Foyer E0-02, M 1:20

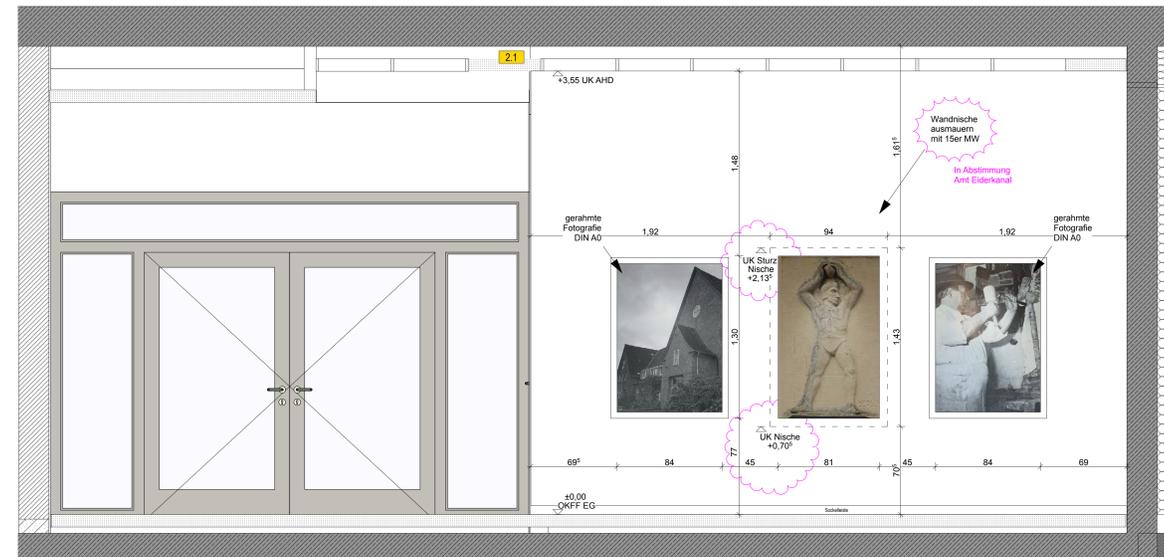

ZPA	Anpassung Höhenkoten Wandnische Relief	04.06.20	jr
Index	Änderung / Ergänzung	Datum	gez.
Planungsphase	Ausführungsplanung		
Projekt	GG-SAD Grund- und Gemeinschaftsschule Schacht-Audorf, Ersatzneubau eines Schulgebäudes Dorfstraße 60, 24790 Schacht-Audorf		
Planer	ABJ	Bauherr	
Planinhalt	Schulverband im Amt Eiderkanal vertreten durch Amt Eiderkanal		
Zeichnungs-Nr / Index	GG-SAD_5_WA_00_03_ZPA		
Status	zur Prüfung		
gezeichnet geprüft Datum Maßstab Format Dateiname	ggj sch 21.04.2020 1:50, 1:20 DIN A0 GGS-SAD_5_WA_00_03_ZPA_Wandabwicklung Foyer 2		
Projekt-Nr.	GG-SAD		