

Absaugung/ Material/ Lager	
E0-21	
FL:	21,90 m²
LH:	3,750 m
OKFF:	±0,00
OKRD:	-0,15
B:	Li, R10
W:	AB, AGK
D:	BU

Gymnastikhalle	
E0-22	
FL:	200,13 m²
LH:	7,120 m
OKFF:	±0,00
OKRD:	-0,15
B:	Li-Sport
W:	AB, PW h=2,75
D:	SD

Maschinenraum	
E0-20	
FL:	33,92 m²
LH:	3,000 m
OKFF:	±0,00
OKRD:	-0,15
B:	Li, R10
W:	AB, AGK
D:	GK RDA

Werkraum	
E0-19	
FL:	60,08 m²
LH:	3,000 m
OKFF:	±0,00
OKRD:	-0,15
B:	Li, R10
W:	AP, AB, AGK, WF
D:	GK RDA

Foyer	
E0-18	
FL:	114,38 m²
LH:	3,300 m
OKFF:	±0,00
OKRD:	-0,15
B:	Li, R09
W:	AP, AB, AGK
D:	GKA weiß

1. Hilfe	
E0-25	
FL:	7,55 m²
LH:	3,000 m
OKFF:	±0,00
OKRD:	-0,15
B:	Li, R9
W:	AP, AGK, WF
D:	RMF

Büro Sozialarbeit	
E0-18	
FL:	20,81 m²
LH:	3,000 m
OKFF:	±0,00
OKRD:	-0,15
B:	TB
W:	AB, AP, AGK
D:	GK RDA

Büro Sozialarbeit	
E0-17	
FL:	8,17 m²
LH:	3,000 m
OKFF:	±0,00
OKRD:	-0,15
B:	TB
W:	AB, AP, AGK
D:	GK RDA

Aufzug	
E0-17	
FL:	3,35 m²
LH:	8,620 m
OKFF:	-0,95
OKRD:	-1,10
B:	Li
W:	BU
D:	BU

Lehrer	
E0-24	
FL:	9,94 m²
LH:	3,000 m
OKFF:	±0,00
OKRD:	-0,15
B:	Li, R10
W:	AP, AB, WF, AGK
D:	RMF

Geräte	
E0-23	
FL:	19,44 m²
LH:	3,750 m
OKFF:	±0,00
OKRD:	-0,15
B:	Li-Sport, R9
W:	AB, AP, AGK
D:	BU

Umkleide Jungen	
E0-30	
FL:	15,70 m²
LH:	3,000 m
OKFF:	±0,00
OKRD:	-0,15
B:	Li, R10
W:	AP, AB
D:	GK RDA

Umkleide Mädchen	
E0-31	
FL:	15,79 m²
LH:	3,000 m
OKFF:	±0,00
OKRD:	-0,15
B:	Li, R10
W:	AP, AB
D:	GK RDA

Schacht-Audorf Grund- und Gemeinschaftsschule Möblierung EG, Teil 1

Projekt-Nr: 07-0138-20 Zeichnungs-Nr: V2-07-0138-20-GS und GMS Schacht-Audorf_OG_Schule

Maßstab: 1:100 / DIN A3

Datum: 25.11.2020


Gezeichnet: ske

Ihr Ansprechpartner: Wolfgang Hörenkamp

Index	Änderung	Datum	Name
A	lt Angabe	11.12.2020	ske
B			
C			
D			
E			

VS Vereinigte Spezialmöbelfabriken GmbH&Co.KG - Niederlassung Nord
Westfalendamm 67 | D-44141 Dortmund
Tel: 0231-425762-0 | Fax: 0231-425762-30
eMail: nord@vs-moebel.de
Web: www.vs-furniture.com
Für diese Zeichnung behalten wir uns alle Rechte vor



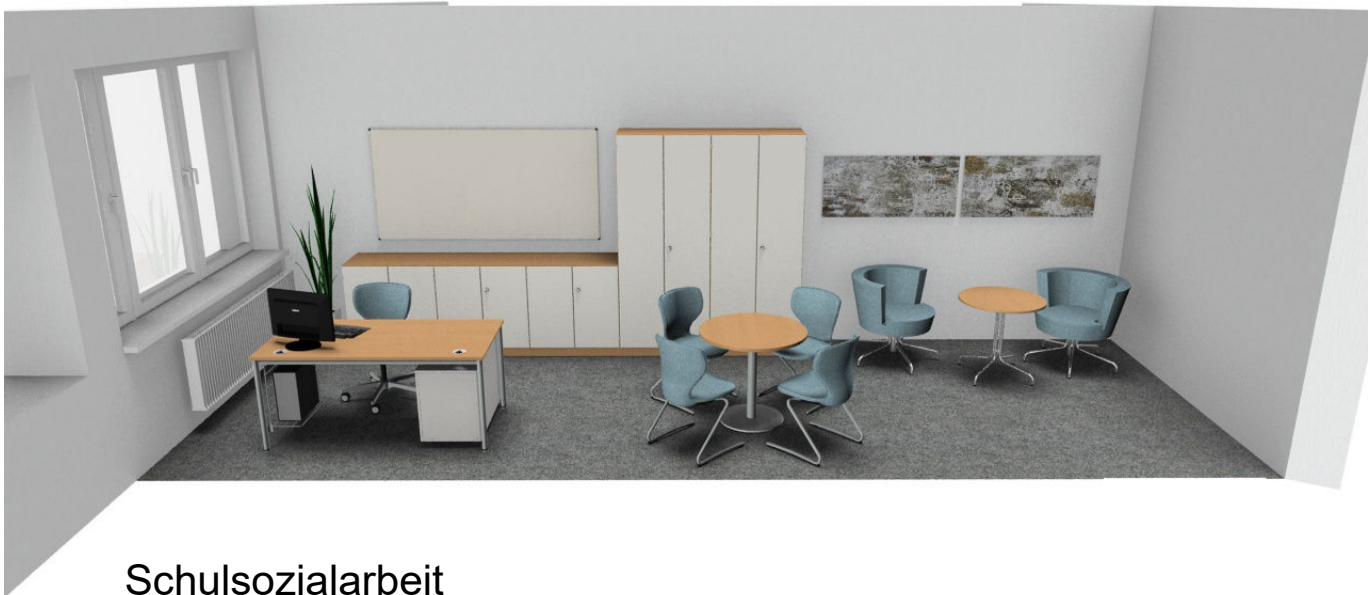

Schulsozialarbeit



Lehrerumkleide



Werkraum

Schacht-Audorf
Grund- und Gemeinschaftsschule
Möblierung EG, Teil 1



Projekt-Nr: 07-0138-20 Zeichnungs-Nr: V2-07-0138-20-GS und GMS Schacht-Audorf_OG_Schule
Maßstab: DIN A3
Datum: 25.11.2020 Gezeichnet: ske | Ihr Ansprechpartner: Wolfgang Hörenkamp

Index	Änderung	Datum	Name
A	lt Angabe	11.12.2020	ske
B			
C			
D			
E			

VS Vereinigte Spezialmöbelfabriken GmbH&Co.KG - Niederlassung Nord
Westfalendamm 67 | D-44141 Dortmund
Tel: 0231-425762-0 | Fax: 0231-425762-30
eMail: nord@vs-moebel.de
Web: www.vs-furniture.com
Für diese Zeichnung behalten wir uns alle Rechte vor

LH:	8,620 m
OKFF:	-0,95
OKRD:	-1,10
B:	Li
W:	BU
D:	BU

Garderobe OGS I	
E0-03	
FL:	11,94 m²
LH:	3,000 m
OKFF:	±0,00
OKRD:	-0,15
B:	Li, R09
W:	AP, AB, AGK
D:	GKA farbig

hrküche	
E0-16	
FL:	72,06 m²
LH:	3,000 m
OKFF:	±0,00
OKRD:	-0,15
B:	BF, R10
W:	AB, AP, AGK, WF h=OK Tür
D:	SD Hygiene

Kühlzelle	
E0-15	
FL:	3,04 m²
LH:	3,000 m
OKFF:	±0,00
OKRD:	-0,15
B:	BF, R11
W:	WF
D:	SD Hygiene

Lager 1	
E0-14	
FL:	6,91 m²
LH:	3,000 m
OKFF:	±0,00
OKRD:	-0,15
B:	BF, R11
W:	WAB, AGK, WF h=OK Tür
D:	SD Hygiene

Küche Vorbereitung	
E0-13	
FL:	28,52 m²
LH:	3,000 m
OKFF:	±0,00
OKRD:	-0,15
B:	BF, R11
W:	WAP, AGK, WF h=OK Tür
D:	SD Hygiene

RR
Gebäudefuge

Gebäudefuge

Treppe 2
R0-02

Pumi
FL-10

Küche WC
FL-08

Umkleide Küche
FL-09

Geschirrrückgabe
FL-06

Foyer	
E0-02	
FL:	114,38 m²
LH:	3,300 m
OKFF:	±0,00
OKRD:	-0,15
B:	Li, R09
W:	AP, AB, AGK
D:	GKA weiß

Foyer Sitzbereich	
E0-04	
FL:	131,42 m²
LH:	3,550 m
OKFF:	±0,00
OKRD:	-0,15
B:	Li, R09
W:	AP, AB
D:	GK RDA, Deckensegel

Getränkestation	
E0-05	
FL:	1,97 m²
LH:	3,000 m
OKFF:	±0,00
OKRD:	-0,15
B:	Li, R09
W:	AB, AGK
D:	GKA farbig

Stuhllager	
E0-07	
FL:	22,27 m²
LH:	3,750 m
OKFF:	±0,00
OKRD:	-0,15
B:	Li, R09
W:	AB, AGK
D:	GKA farbig

Schacht-Audorf Grund- und Gemeinschaftsschule Möblierung EG, Teil 2, Mensa Stellvariante 1

Projekt-Nr: 07-0138-20 Zeichnungs-Nr: V2-07-0138-20-GS und GMS Schacht-Audorf_OG_Schule
Maßstab: 1:100 / DIN A3
Datum: 25.11.2020 Gezeichnet: ske | Ihr Ansprechpartner: Wolfgang Hörenkamp

Index	Änderung	Datum	Name
A	lt Angabe	11.12.2020	ske
B			
C			
D			
E			

VS Vereinigte Spezialmöbelfabriken GmbH&Co.KG - Niederlassung Nord
Westfalendamm 67 | D-44141 Dortmund
Tel: 0231-425762-0 | Fax: 0231-425762-30
eMail: nord@vs-moebel.de
Web: www.vs-furniture.com
Für diese Zeichnung behalten wir uns alle Rechte vor





**Schacht-Audorf
Grund- und Gemeinschaftsschule
Möblierung EG, Teil 2, Mensa Stellvariante 2**

Projekt-Nr: 07-0138-20 Zeichnungs-Nr: V2-07-0138-20-GS und GMS Schacht-Audorf_OG_Schule
Maßstab: 1:100 / DIN A3
Datum: 25.11.2020 Gezeichnet: ske | Ihr Ansprechpartner: Wolfgang Hörenkamp


Index	Änderung	Datum	Name
A	lt Angabe	11.12.2020	ske
B			
C			
D			
E			

VS Vereinigte Spezialmöbelfabriken GmbH&Co.KG - Niederlassung Nord
Westfalendamm 67 | D-44141 Dortmund
Tel: 0231-425762-0 | Fax: 0231-425762-30
eMail: nord@vs-moebel.de
Web: www.vs-furniture.com
Für diese Zeichnung behalten wir uns alle Rechte vor





Mensa Stellvariante 1

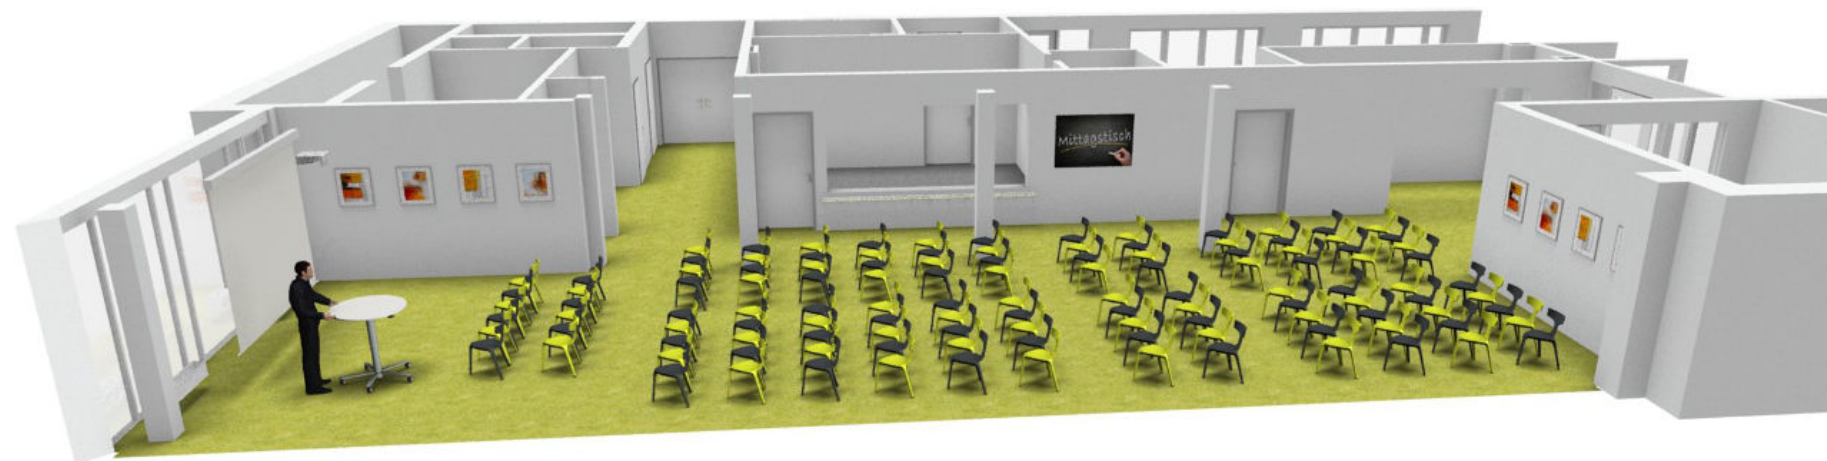

Mensa Stellvariante 2

**Schacht-Audorf
Grund- und Gemeinschaftsschule
Möblierung EG, Teil 2, Mensa Stellvarianten**



Projekt-Nr: 07-0138-20 Zeichnungs-Nr: V2-07-0138-20-GS und GMS Schacht-Audorf_OG_Schule
Maßstab: 1:100 / DIN A3
Datum: 25.11.2020 Gezeichnet: ske | Ihr Ansprechpartner: Wolfgang Hörenkamp

Index	Änderung	Datum	Name
A	lt Angabe	11.12.2020	ske
B			
C			
D			
E			

VS Vereinigte Spezialmöbelfabriken GmbH&Co.KG - Niederlassung Nord
Westfalendamm 67 | D-44141 Dortmund
Tel: 0231-425762-0 | Fax: 0231-425762-30
eMail: nord@vs-moebel.de
Web: www.vs-furniture.com
Für diese Zeichnung behalten wir uns alle Rechte vor