


GEMEINDE OSTENFELD (RD): BEBAUUNGSPLAN NR. 5 "ÖSTLICH SCHMEEREDDER"

FÜR DEN BEREICH ÖSTLICH UND SÜDLICH DES SCHMEEREDDERS, WESTLICH DER GRUNDSTÜCKE AN DER DORFSTRASSE UND NÖRDLICH DER GRUNDSTÜCKE AN DER KIELER STRASSE

Es gilt das Baugesetzbuch (BauGB) in der Fassung der Bekanntmachung vom 03.11.2017 (BGBl. I S. 3634), zuletzt geändert am 14.06.2021 (BGBl. I S. 1802) sowie die Baunutzungsverordnung (BauNVO) in der Fassung der Bekanntmachung vom 21.11.2017 (BGBl. I S. 3786).

TEIL A: PLANZEICHNUNG

TEIL B: TEXT (SIEHE GESONDERTES BLATT)

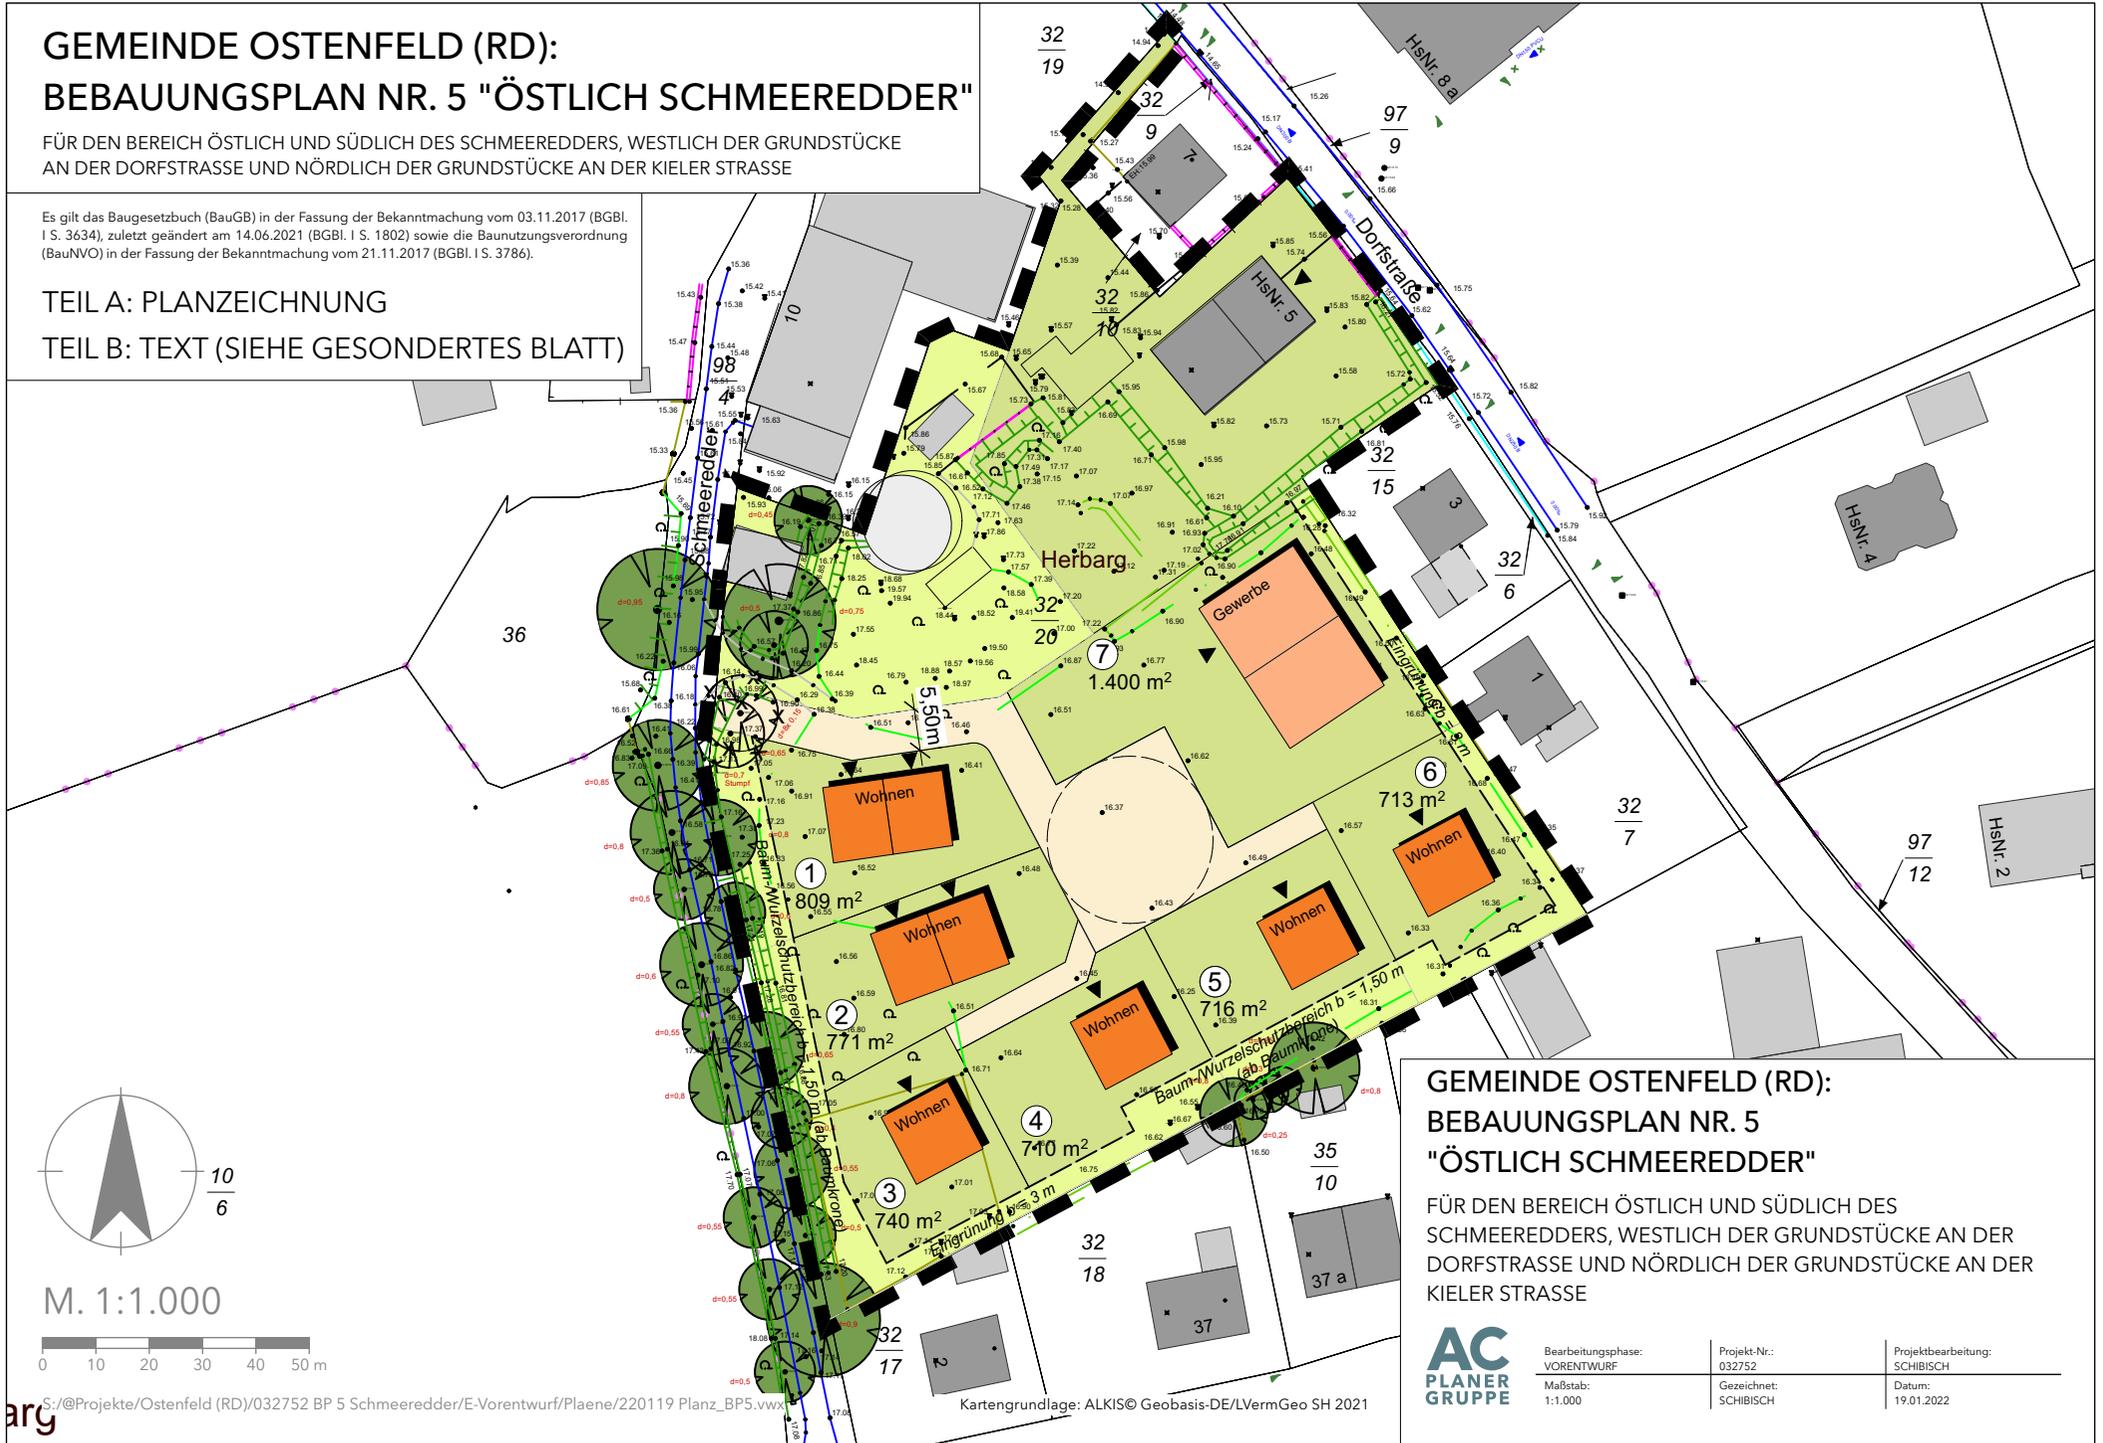

GEMEINDE OSTENFELD (RD): BEBAUUNGSPLAN NR. 5 "ÖSTLICH SCHMEEREDDER"

FÜR DEN BEREICH ÖSTLICH UND SÜDLICH DES SCHMEEREDDERS, WESTLICH DER GRUNDSTÜCKE AN DER DORFSTRASSE UND NÖRDLICH DER GRUNDSTÜCKE AN DER KIELER STRASSE

AC
PLANER
GRUPPE

Bearbeitungsphase:
VORENTWURF
Maßstab:
1:1.000

Projekt-Nr.:
032752
Gezeichnet:
SCHIBISCH

Projektbearbeitung:
SCHIBISCH
Datum:
19.01.2022