


# Auszug aus der Fachdatenkarte

Maßstab: 1:5000  
Erstellt am: 11.04.2022  
Bearbeiter: Nadolny

Amt Eiderkanal  
Der Amtsvorsteher  
Schulstraße 36  
24783 Osterrönfeld

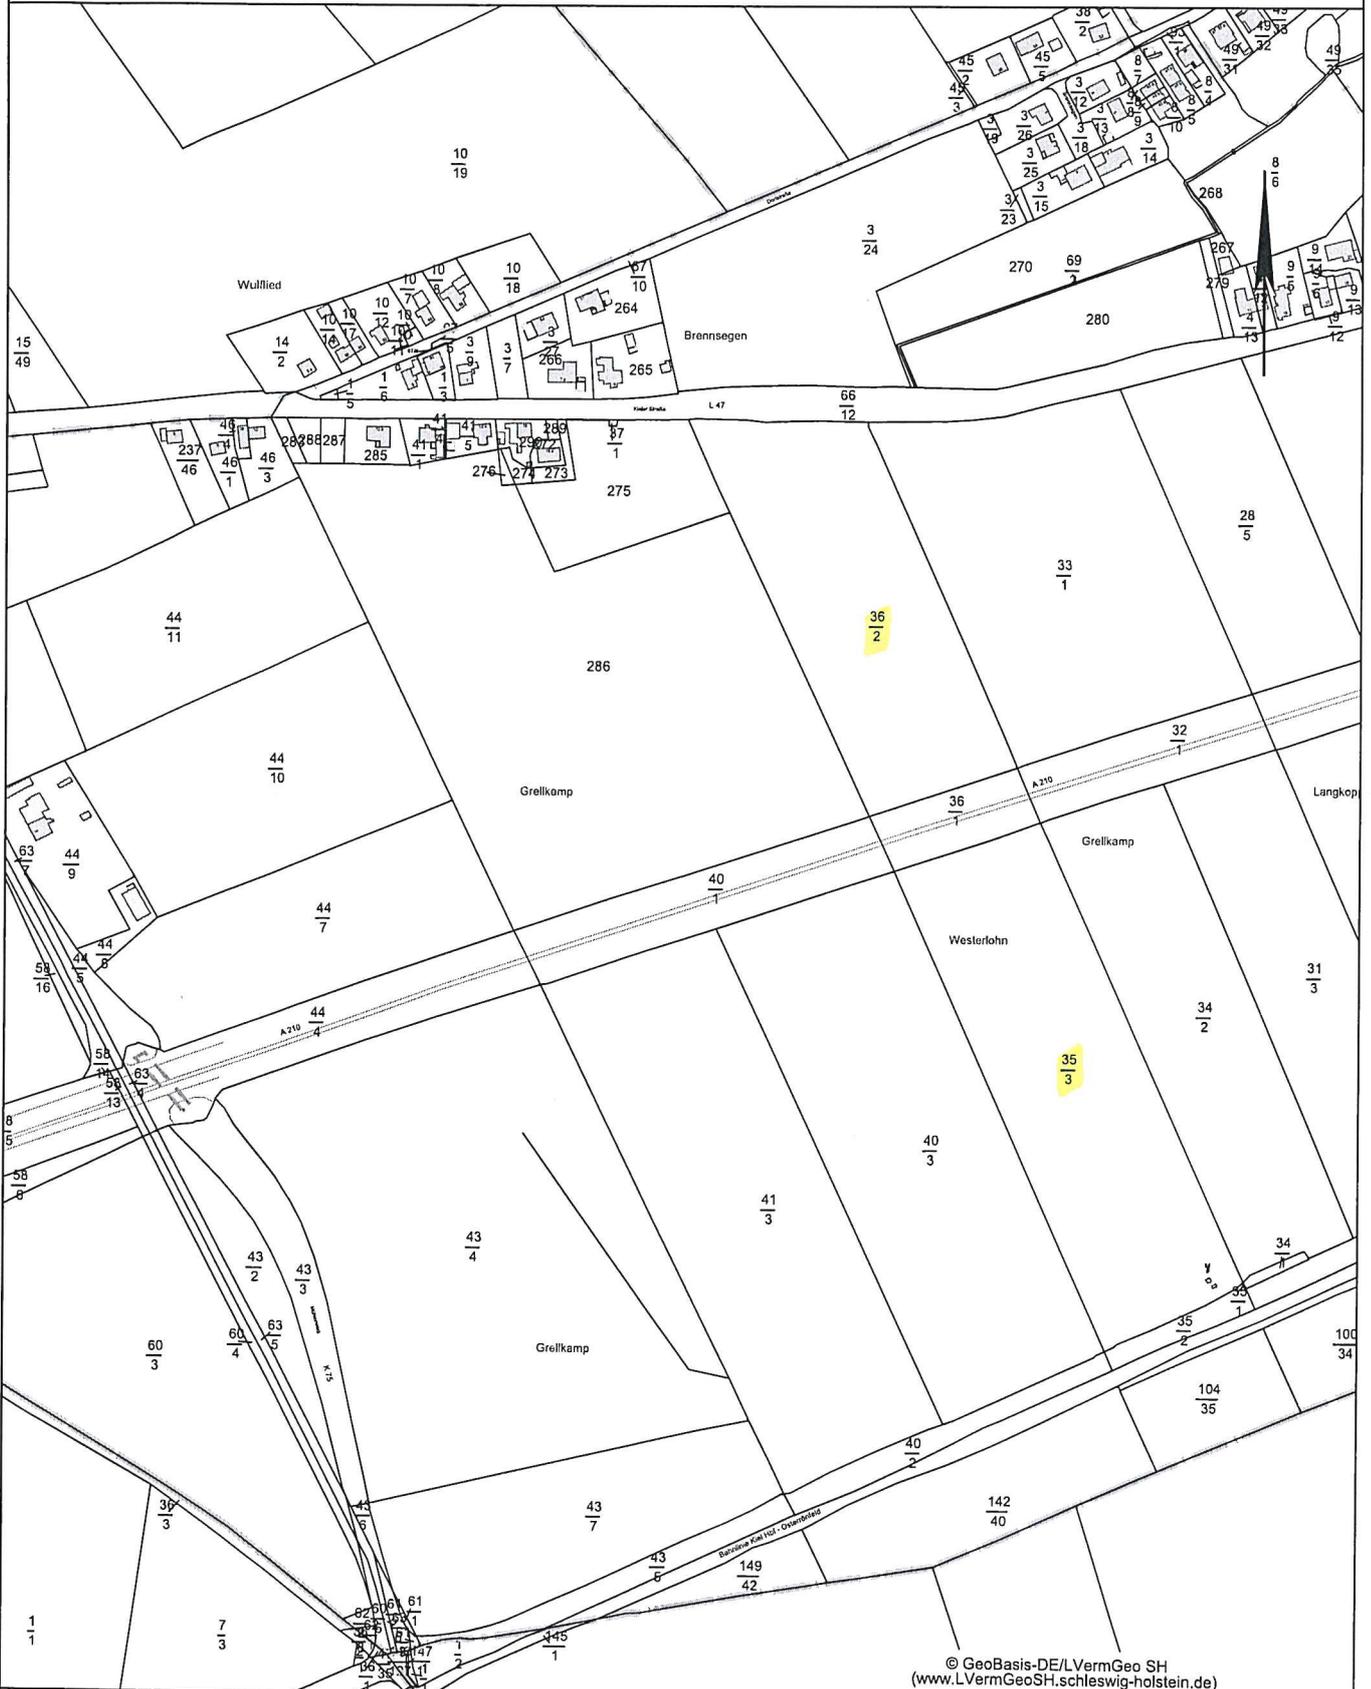

Dieser Planauszug dient nur der Übersicht und ersetzt keine Liegenschaftsauskunft! Für Vollständigkeit und Richtigkeit von dargestellten Leitungen wird keine Gewähr übernommen. Die Vervielfältigung ist nur für eigene, dienstliche Zwecke gestattet Kartengrundlage ALKIS® und ATKIS® (Herausgeber LVermGeo SH).