


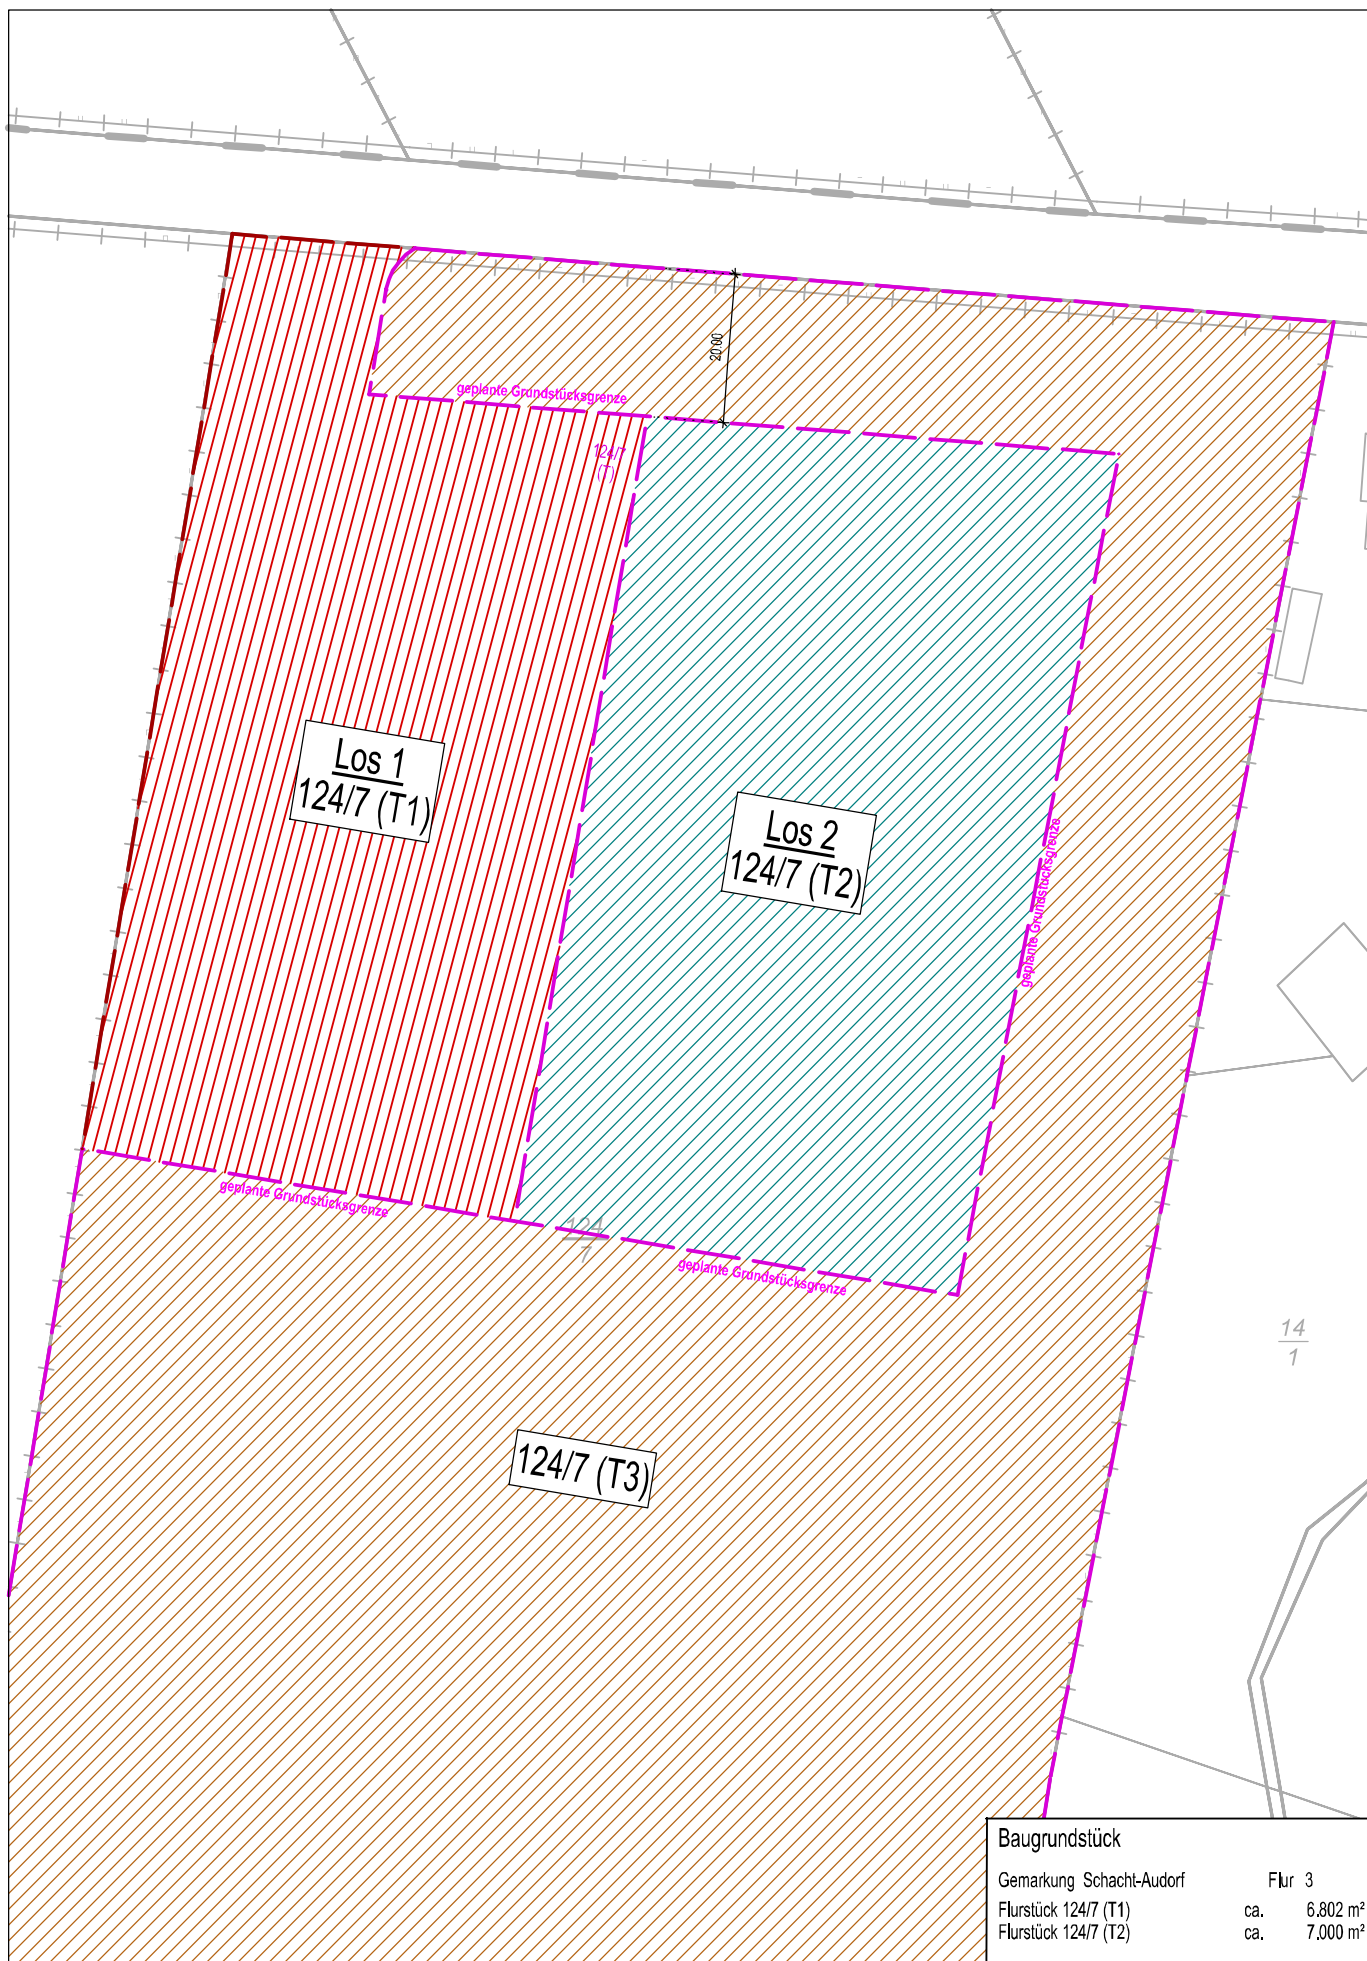

Baugrundstück		
Gemarkung Schacht-Audorf		Flur 3
Flurstück 124/7 (T1)	ca.	6.802 m²
Flurstück 124/7 (T2)	ca.	7.000 m²
Projektnummer:	Maßstab:	
24.200-067	1:1000	
Projektentwicklung:	Datum:	
Piereck	13.11.2024	
Planung:	Plan-Nr.:	
Seiler	4	

 RATISBONA MÄRKTE FÜRS LEBEN	Bauort:	24790 Schacht-Audorf	
		Kieler Straße	
	Planname:	Arbeitsplan 03 Grundstücksplan	
Dieses Werk darf nicht vervielfältigt, bearbeitet, verbreitet oder auf irgend eine andere Art außerhalb der Grenzen des Urheberrechts verwendet werden; Rechte nach UrhG werden vorbehalten.		Projektnummer:	Maßstab:
H/B = 297 / 210 (0.06m²)		24.200-067	1:1000
		Projektentwicklung:	Datum:
		Piereck	13.11.2024
		Planung:	Plan-Nr.:
		Seiler	4